


Schnittansicht Eingang Rathaus M 1:500


Längsschnitt Rathaus- und Rheingoldterrassen M 1:500




Lageplan M 1:500

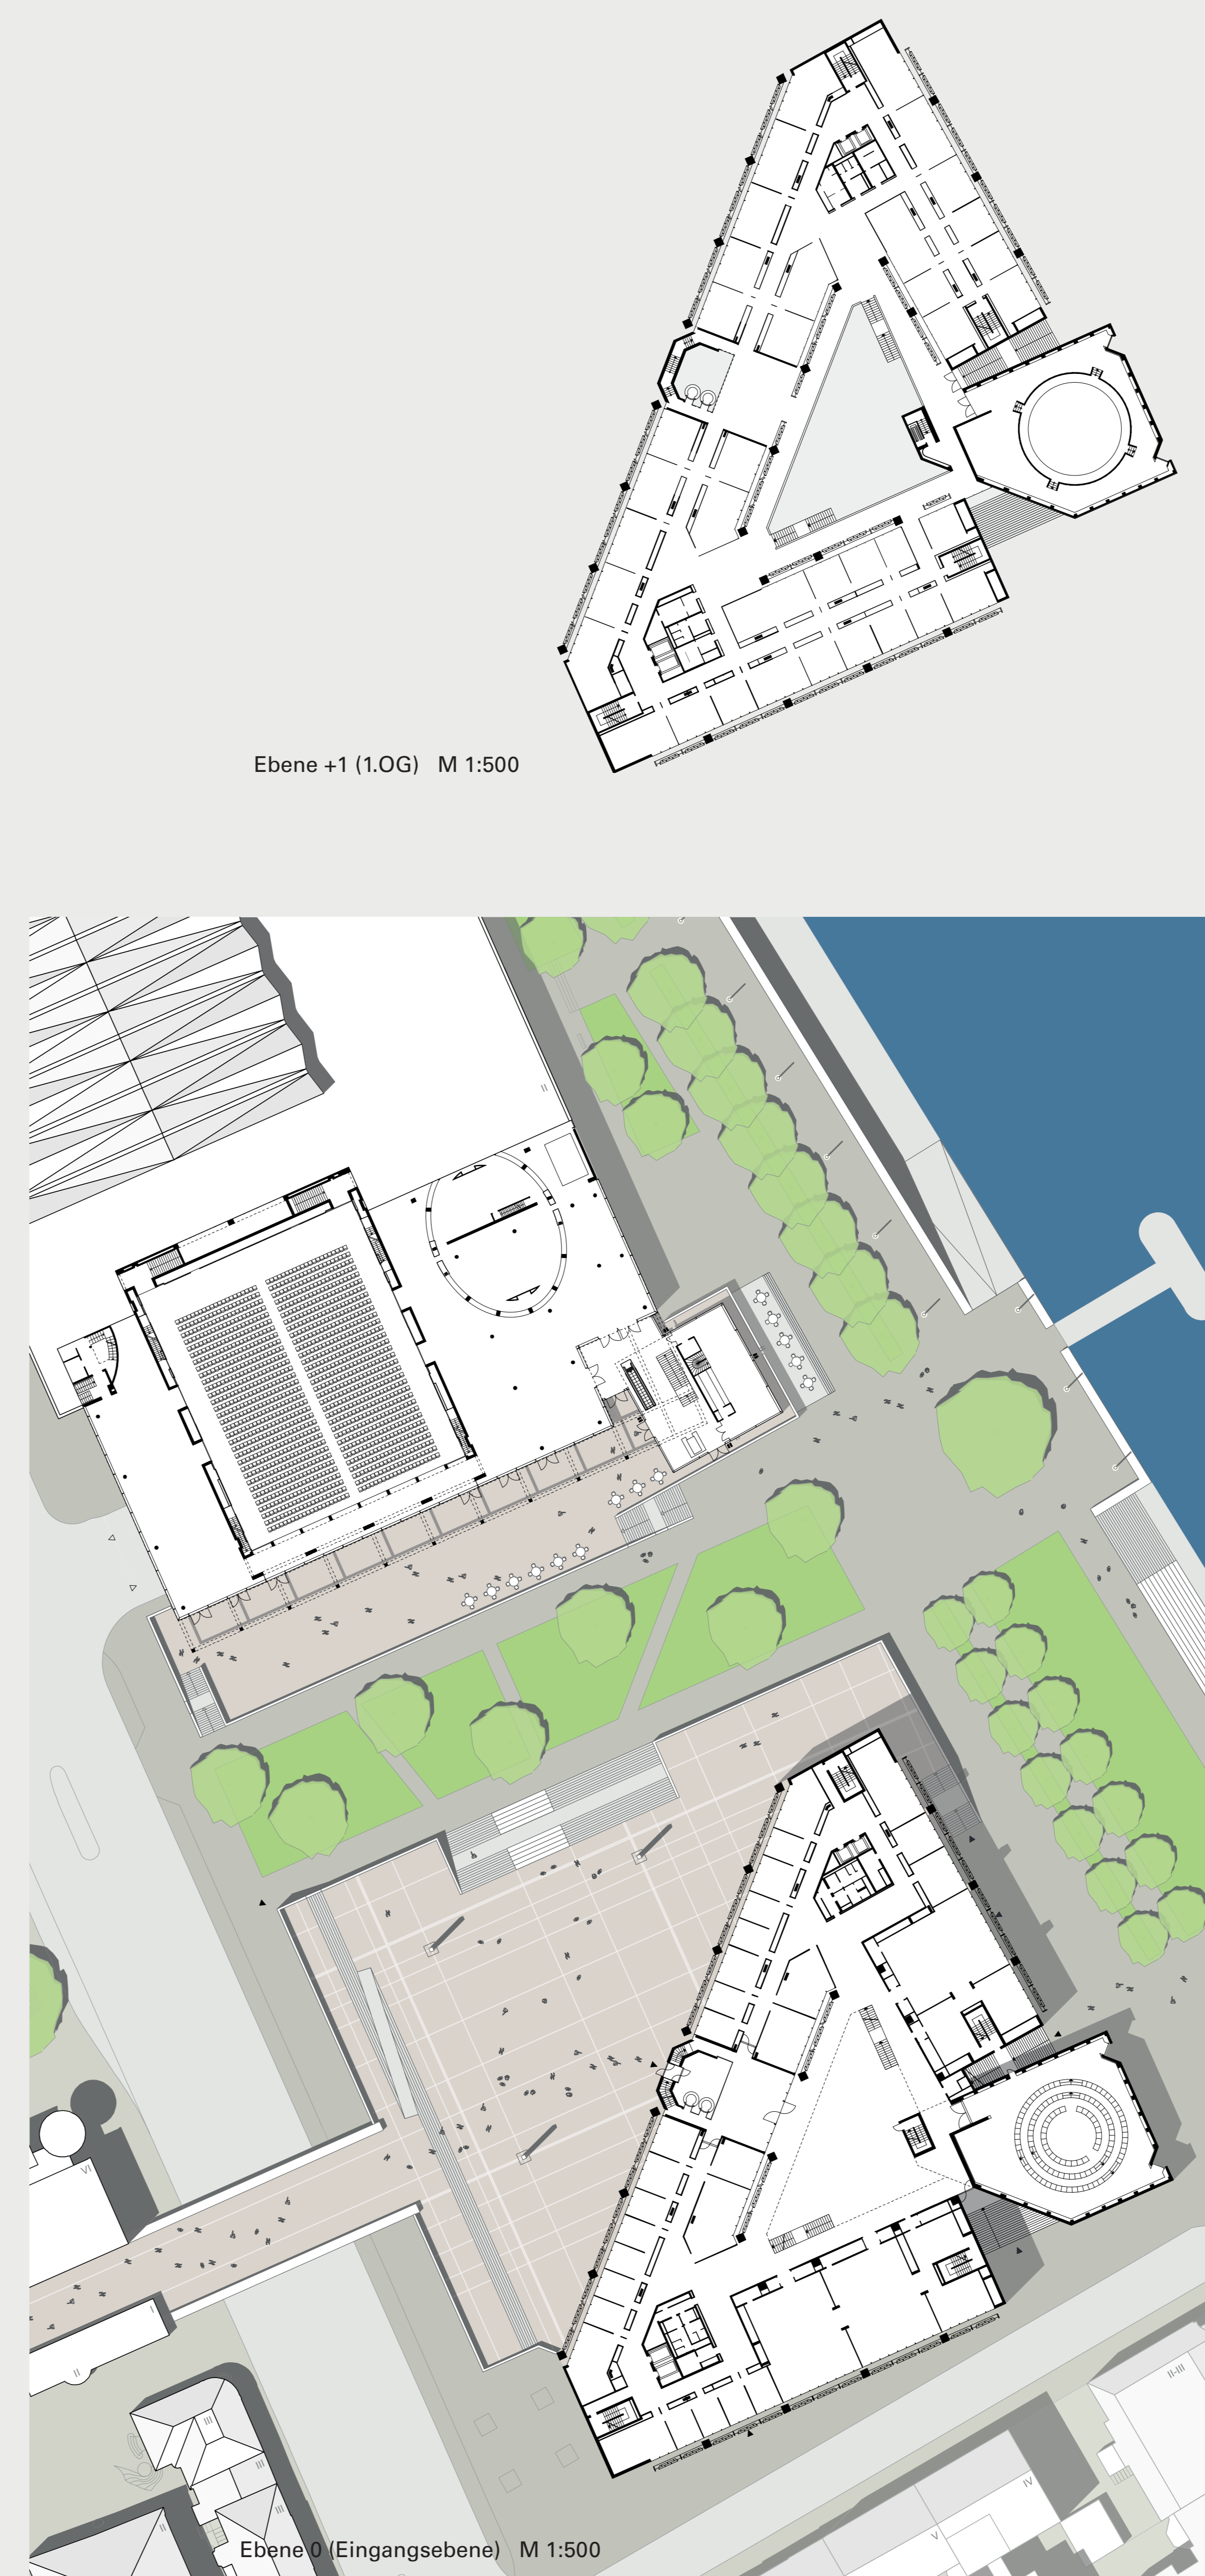


Ebene +1 (1.OG) M 1:500

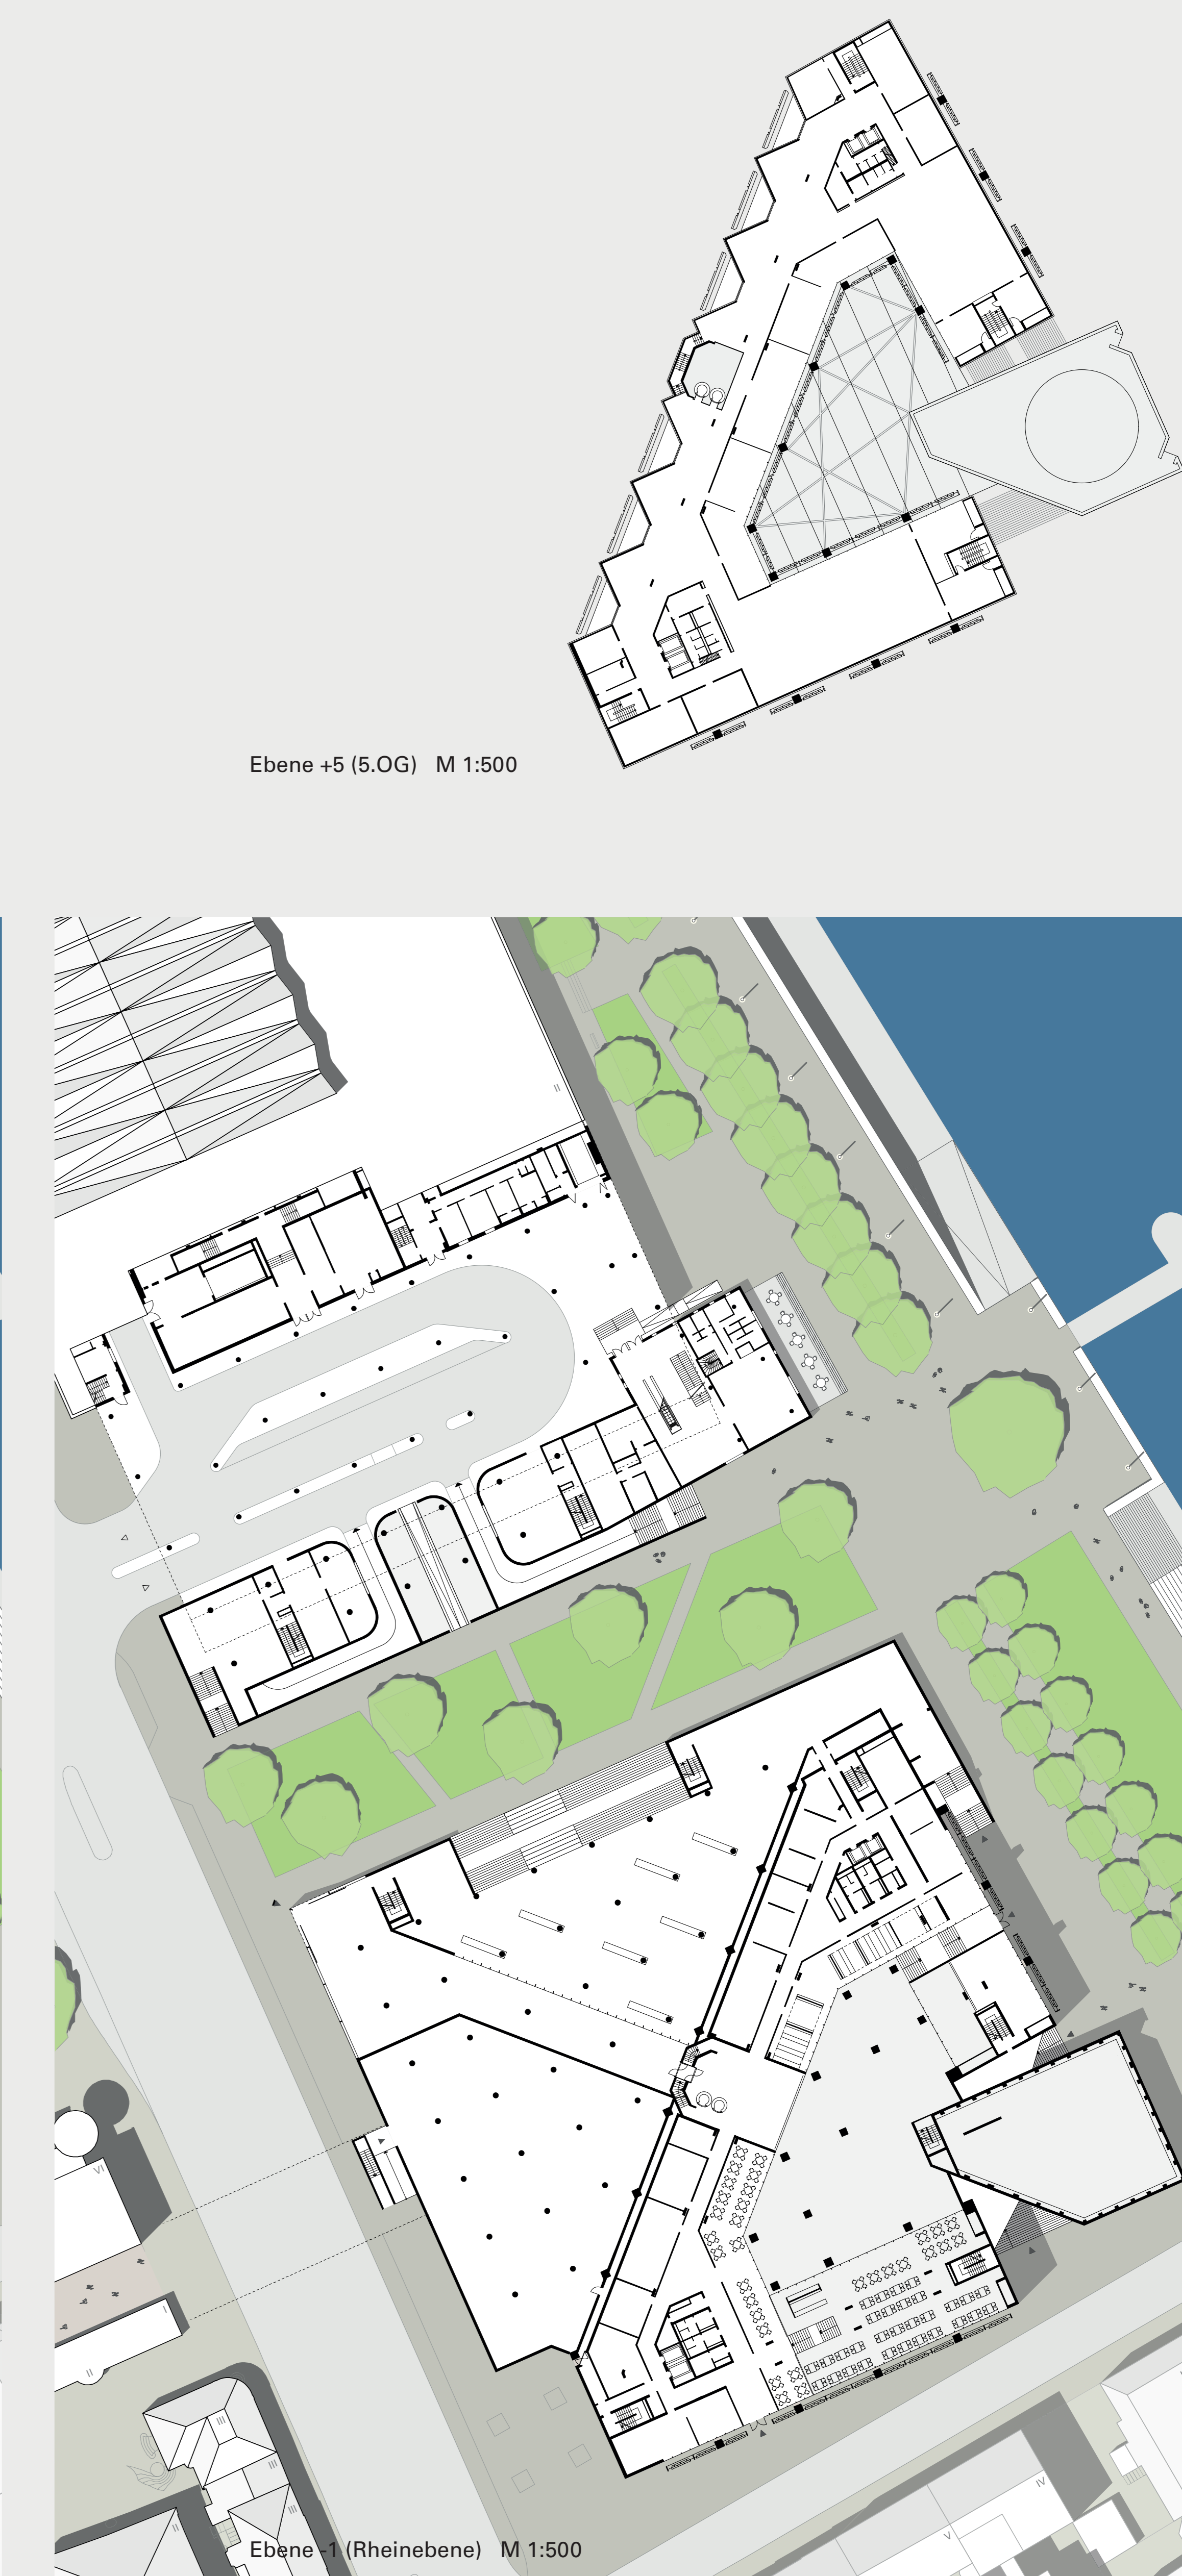

Ebene +5 (5.OG) M 1:500

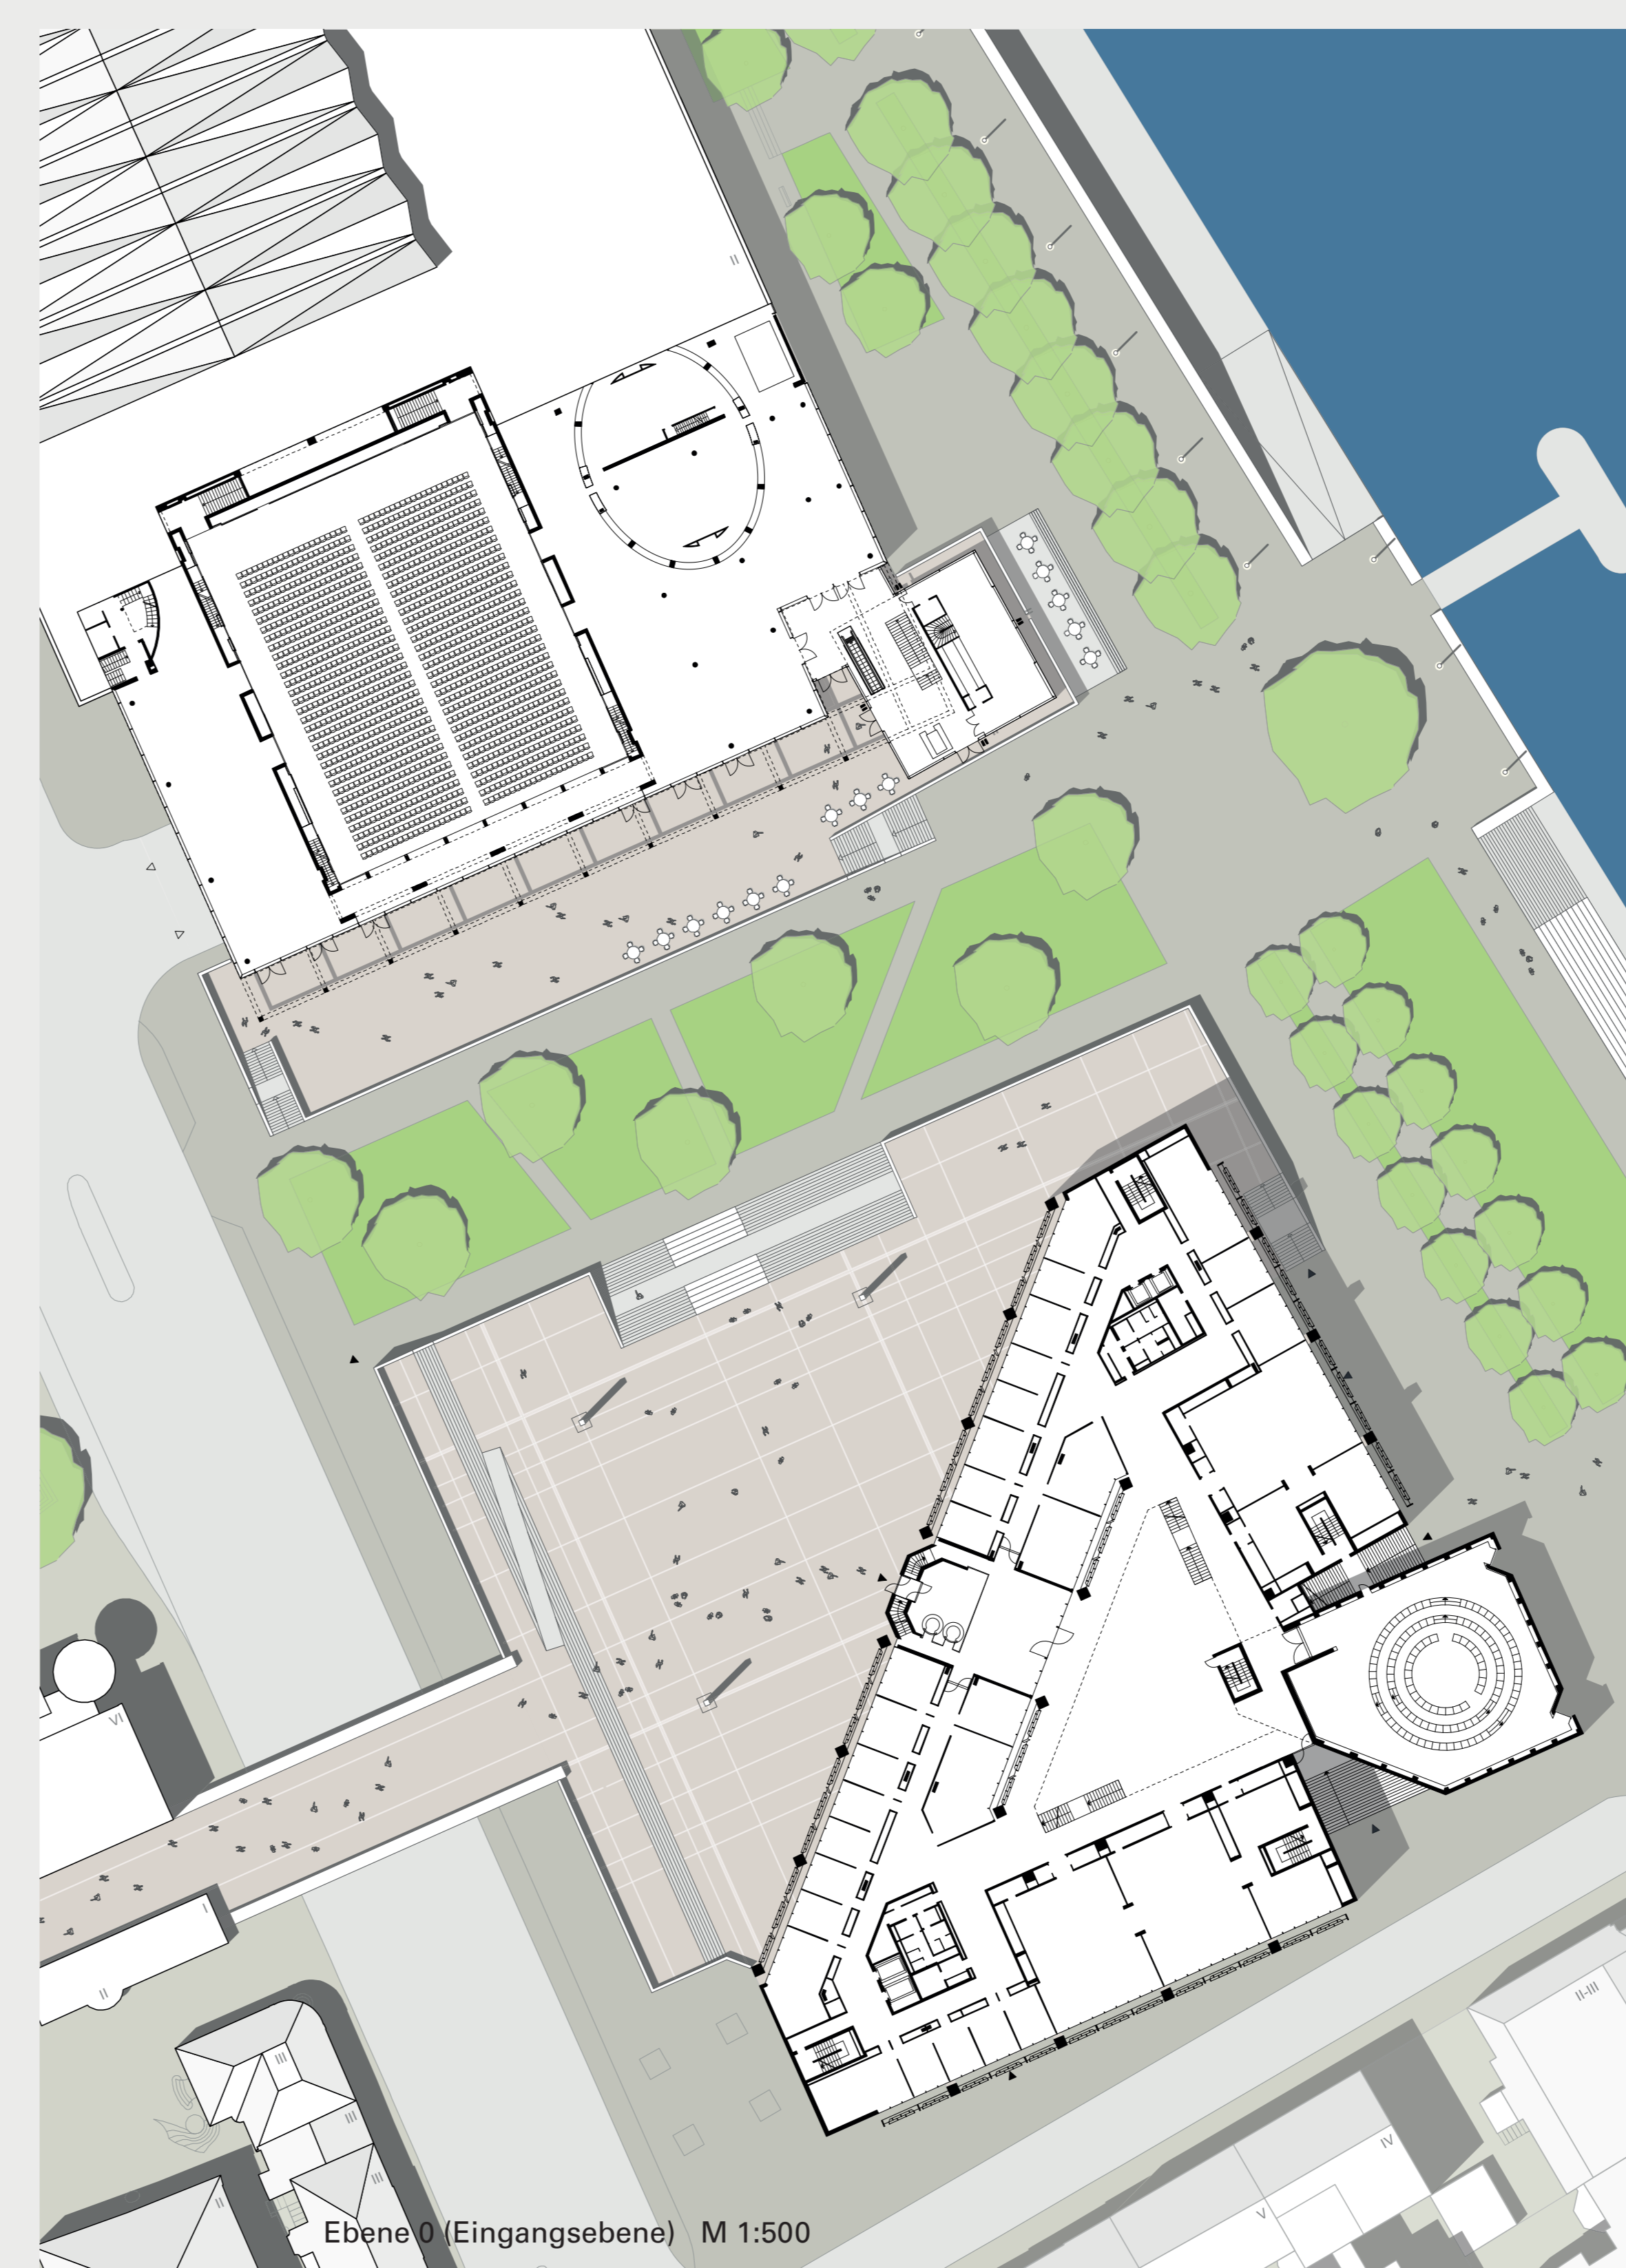

Ebene 0 (Eingangsebene) M 1:500

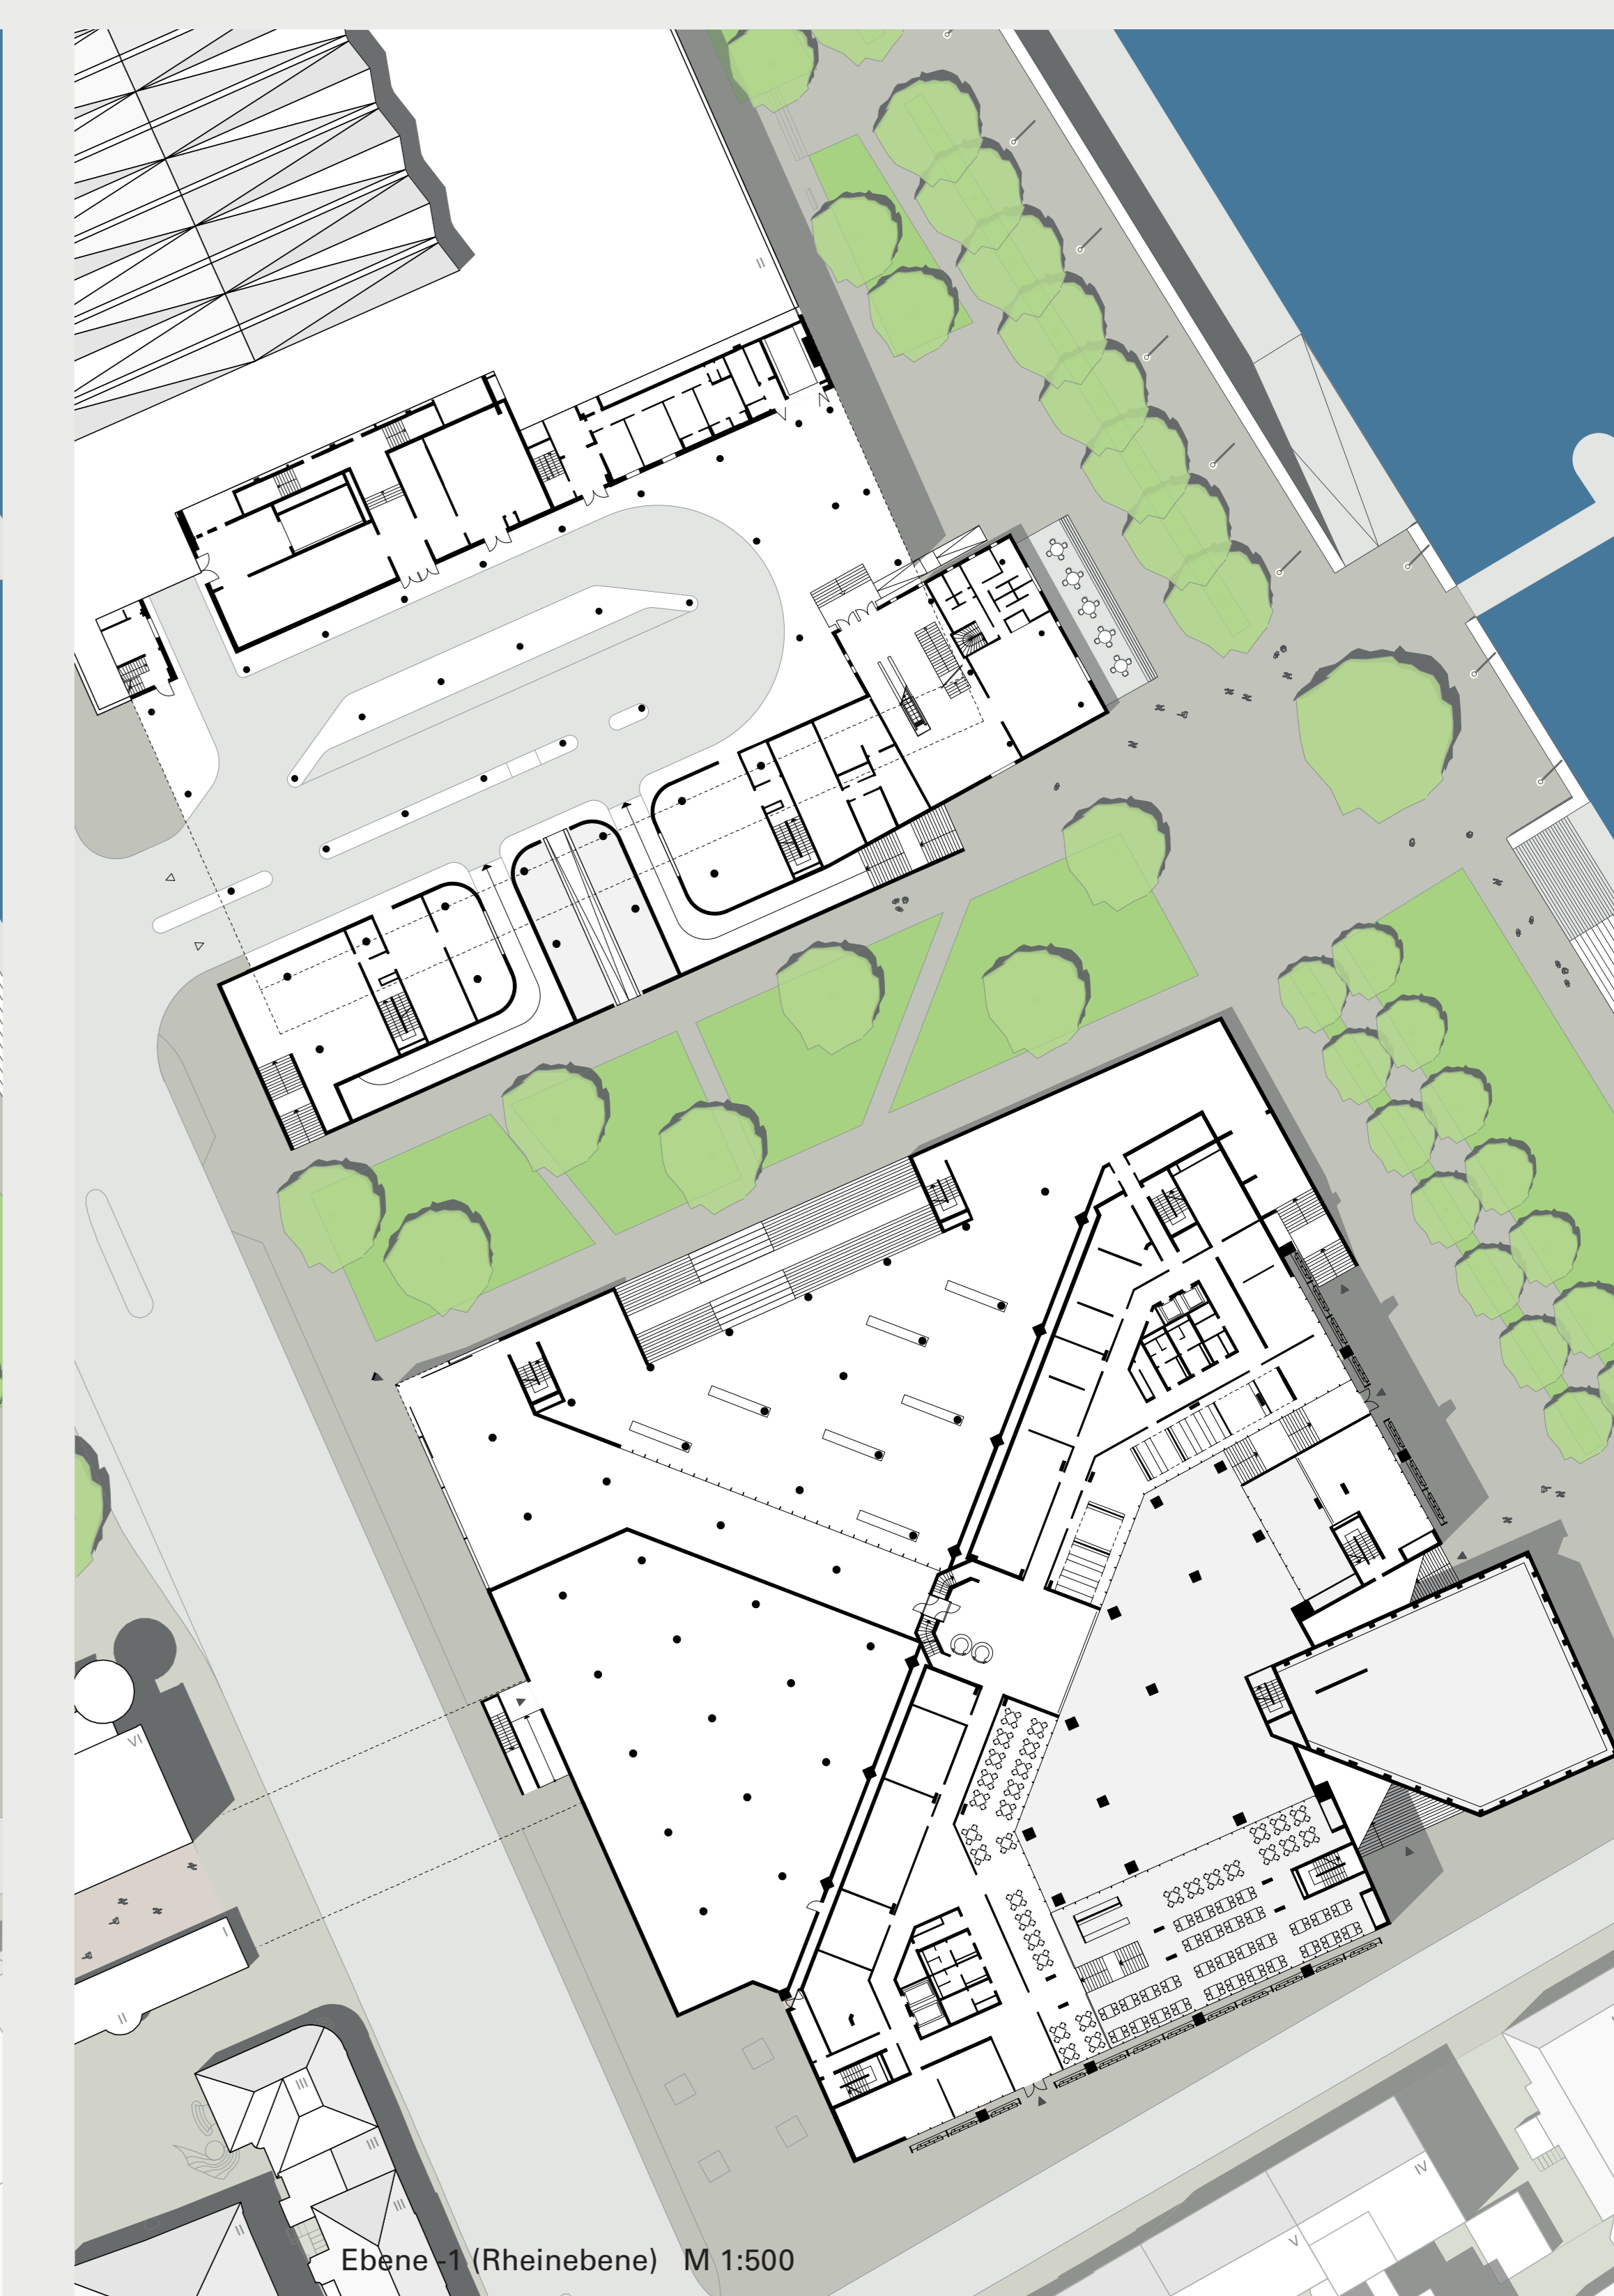

Ebene -1 (Rheinebene) M 1:500